


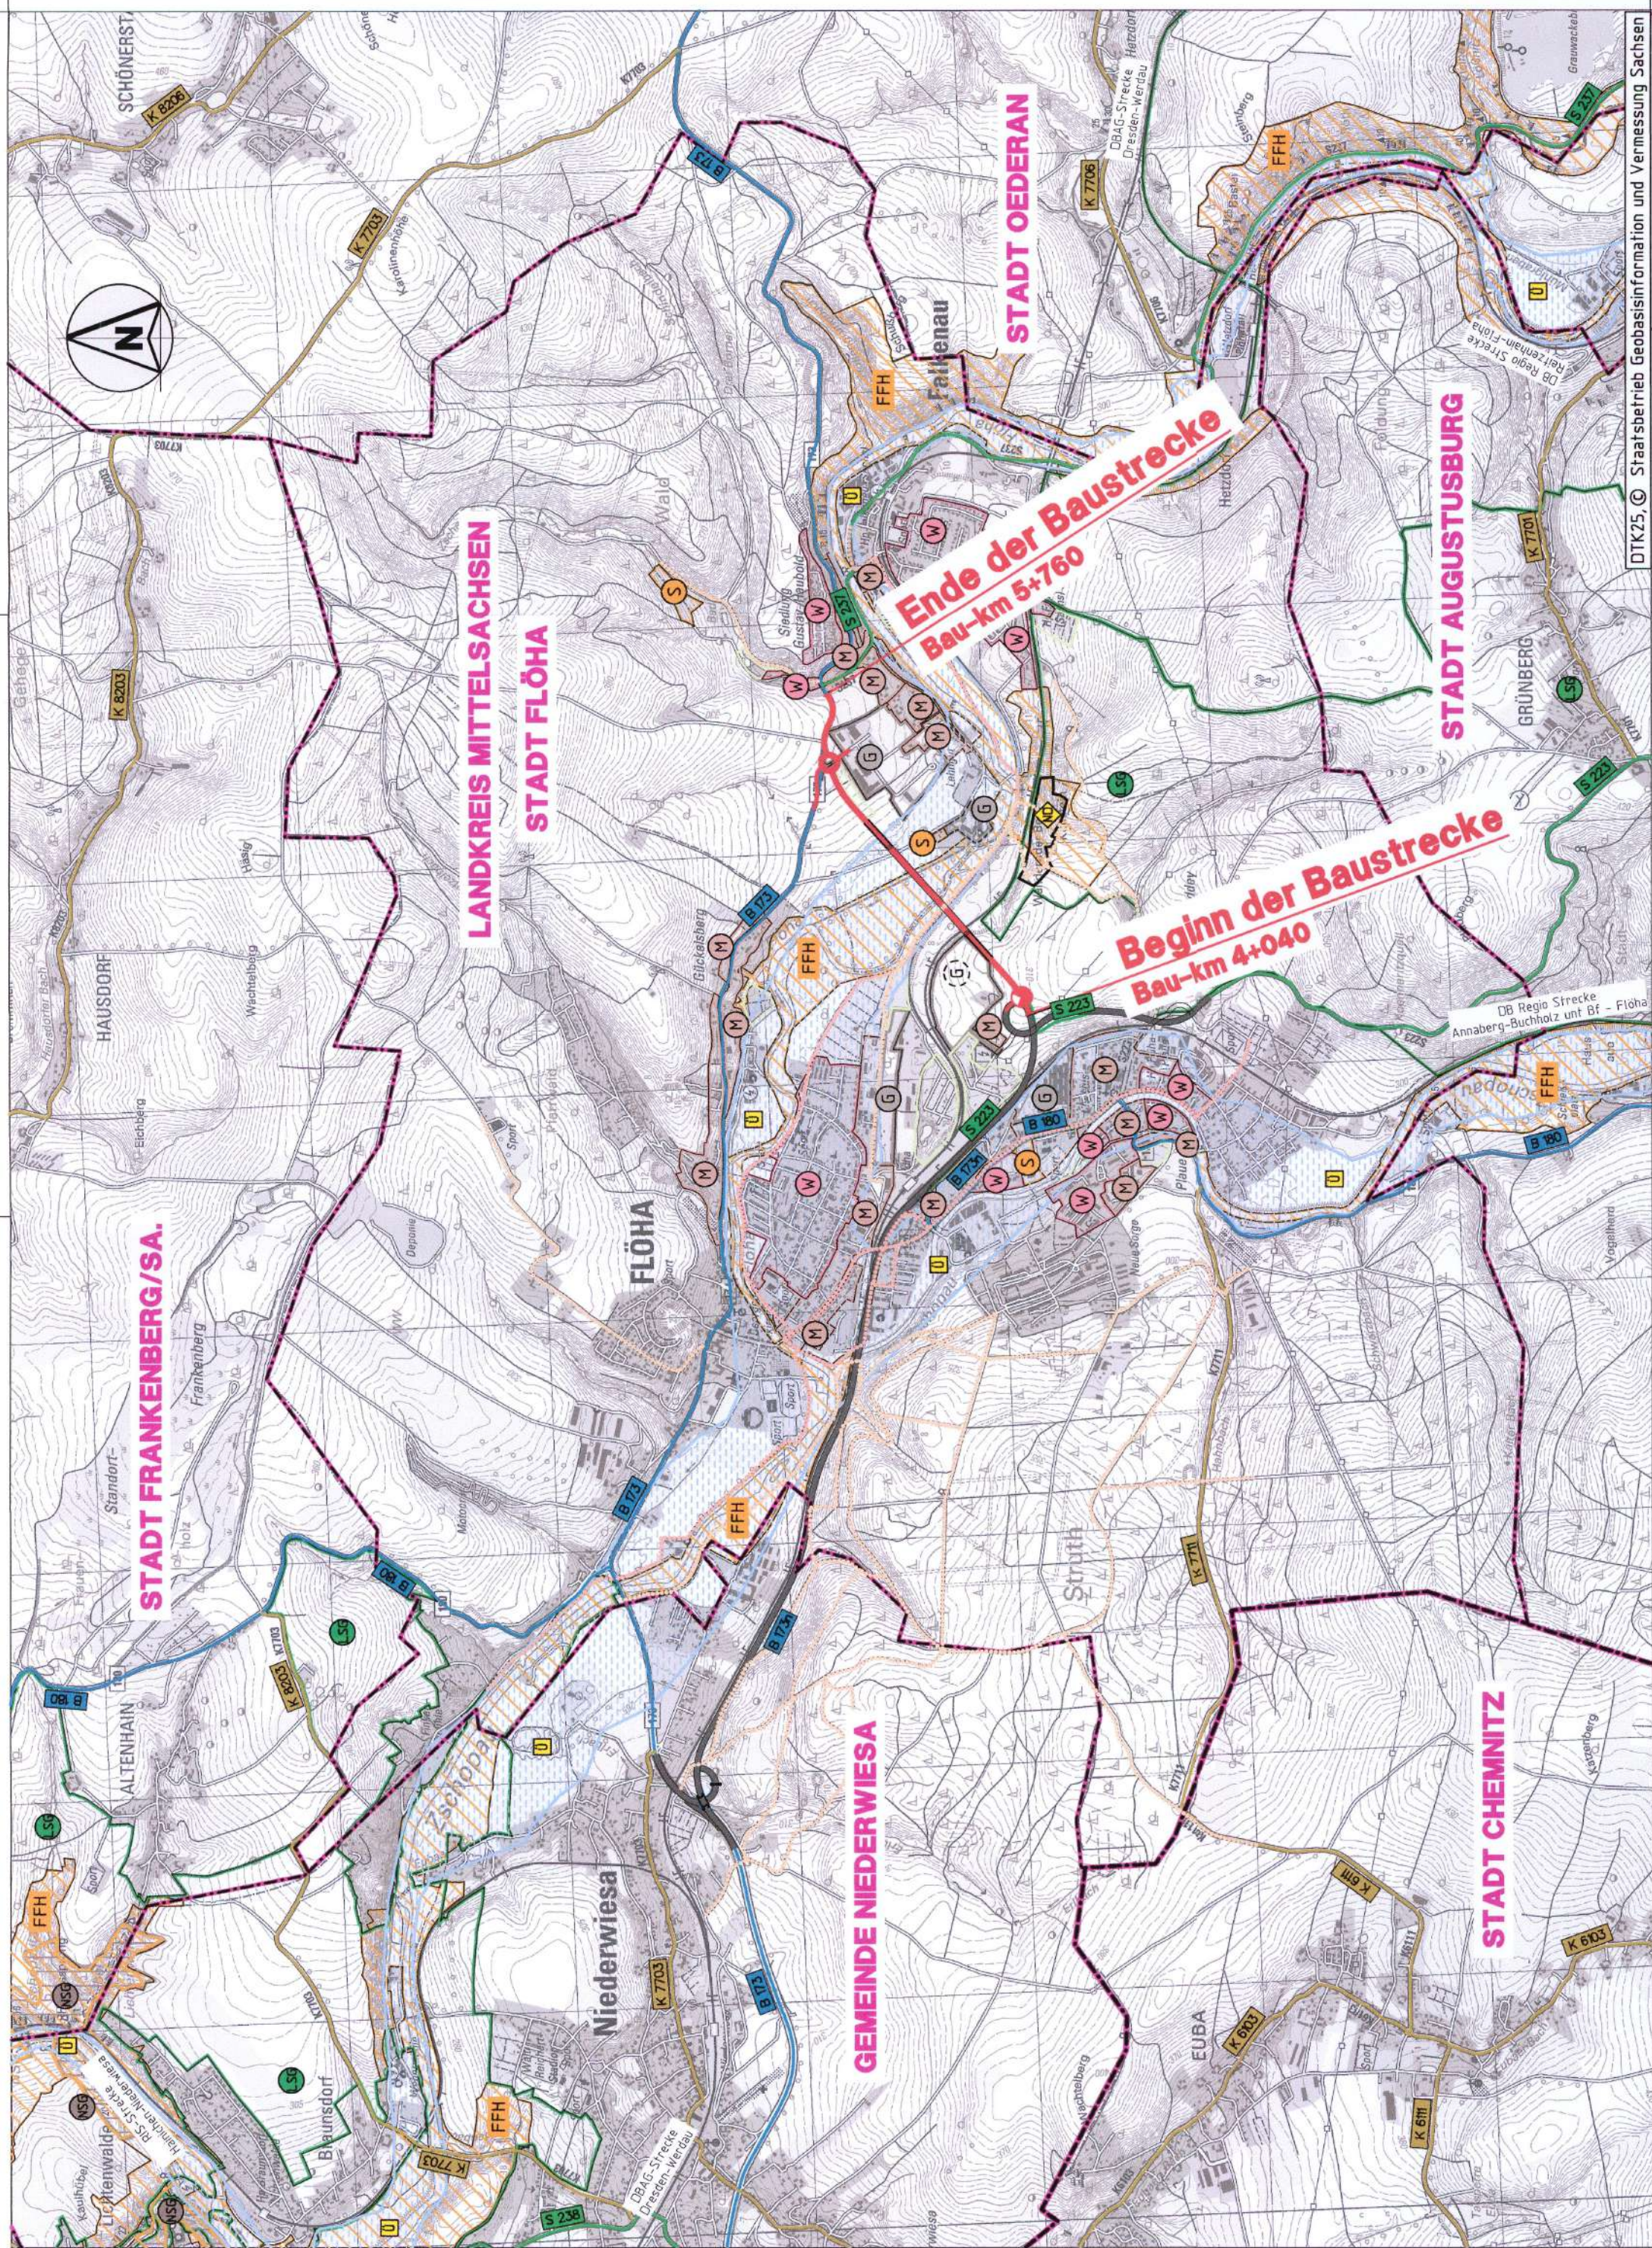

| <u>Zeichenerklärung</u>    | <u>Planung</u>   | Baumaßnahme einbahning | Knotenpunkt teilplangleich<br>Knotenpunkt plangleich<br>(Kreisverkehr) | B 173 1. Bauabschnitt und<br>S 223 bereits realisiert |  |
|----------------------------|------------------|------------------------|------------------------------------------------------------------------|-------------------------------------------------------|--|
|                            |                  |                        |                                                                        |                                                       |  |
| <b>Gebiete und Flächen</b> | <b>vorhanden</b> | <b>geplant</b>         |                                                                        |                                                       |  |
|                            |                  |                        |                                                                        |                                                       |  |
|   |  |                                                                         |                                                      |
|---|--|-------------------------------------------------------------------------|------------------------------------------------------|
|  <p> <b>INGENIEURBÜRO</b><br/> <b>K. LANGENBACH DRESDEN GmbH</b><br/> <b>BERATENDE INGENIEURE VBI</b><br/>         Verkehr - Wasserbau - Umwelt - Ingenieurbau - Freianlagen       </p> |  | Datum<br>01/2015<br>Bearb.:<br>01/2015<br>Gez.:<br>27.02.2015<br>Gepr.: | Zeichen<br>Schwarzbach<br>Pri/Ksch<br><i>Geplung</i> |
| 01309 Dresden, Alemannenstraße 15a<br>TEL: 0351/31541-0 FAX: 0351/3154166 E-Mail: info.dd@langenbach.de<br>in Kooperation mit: Dipl.-Ing. K. Langenbach GmbH, In der Au 11, 72448 Sigmaringen, Tel.: 075/177445-0                                                        |  | Projekt-Nr.:                                                            |                                                      |

|         |            |  |              |
|---------|------------|--|--------------|
|         |            |  | Zerichen     |
| Bearb.: | 27.03.2015 |  | Ko. P. A. S. |
| Gepr.:  | 31.03.2015 |  | P. / B.      |
| VKE     |            |  | 314.2        |

|     |                  |       |         |
|-----|------------------|-------|---------|
|     |                  |       |         |
|     |                  |       |         |
|     |                  |       |         |
| Nr. | Art der Änderung | Datum | Zeichen |

### FESTSTELLUNGSENTWURF 3. PLANÄNDERUNG

|                                                                    |                                                                                   |                                                    |
|--------------------------------------------------------------------|-----------------------------------------------------------------------------------|----------------------------------------------------|
| Straßenbauverwaltung:<br><b>FREISTAAT SACHSEN</b><br>Straße: B 173 |  | Unterlage / Blatt-Nr.: 3 / 1<br>Übersichtslageplan |
| PROJIS-Nr.:                                                        | Maßstab: 1 : 25.000                                                               |                                                    |

B 173  
Verlegung Flöha

von NK 5144 098 Stat. 0,000 bis NK 5144 017 Stat. 2,955

|                            |   |
|----------------------------|---|
| Aufgestellt:               | <b>DEGES</b><br>Deutsche Einheit Fernstudien-<br>Management- und -bau GmbH<br>Zimmerstr. 54, 10117 Berlin |
| Berlin, den 17. April 2015 |   |