


1268, Lph4 - GPL, U03 Ülage.cdr, A3, 04.11.2021



<b>Zeichenerklärung</b>	<b>Planung</b>
<b>Straßennetz</b>	Baumaßnahme
Staatsstraße	<b>Schutzgebiete</b>
Kreisstraße	FFH-Gebiet
	Landschaftsschutzgebiet

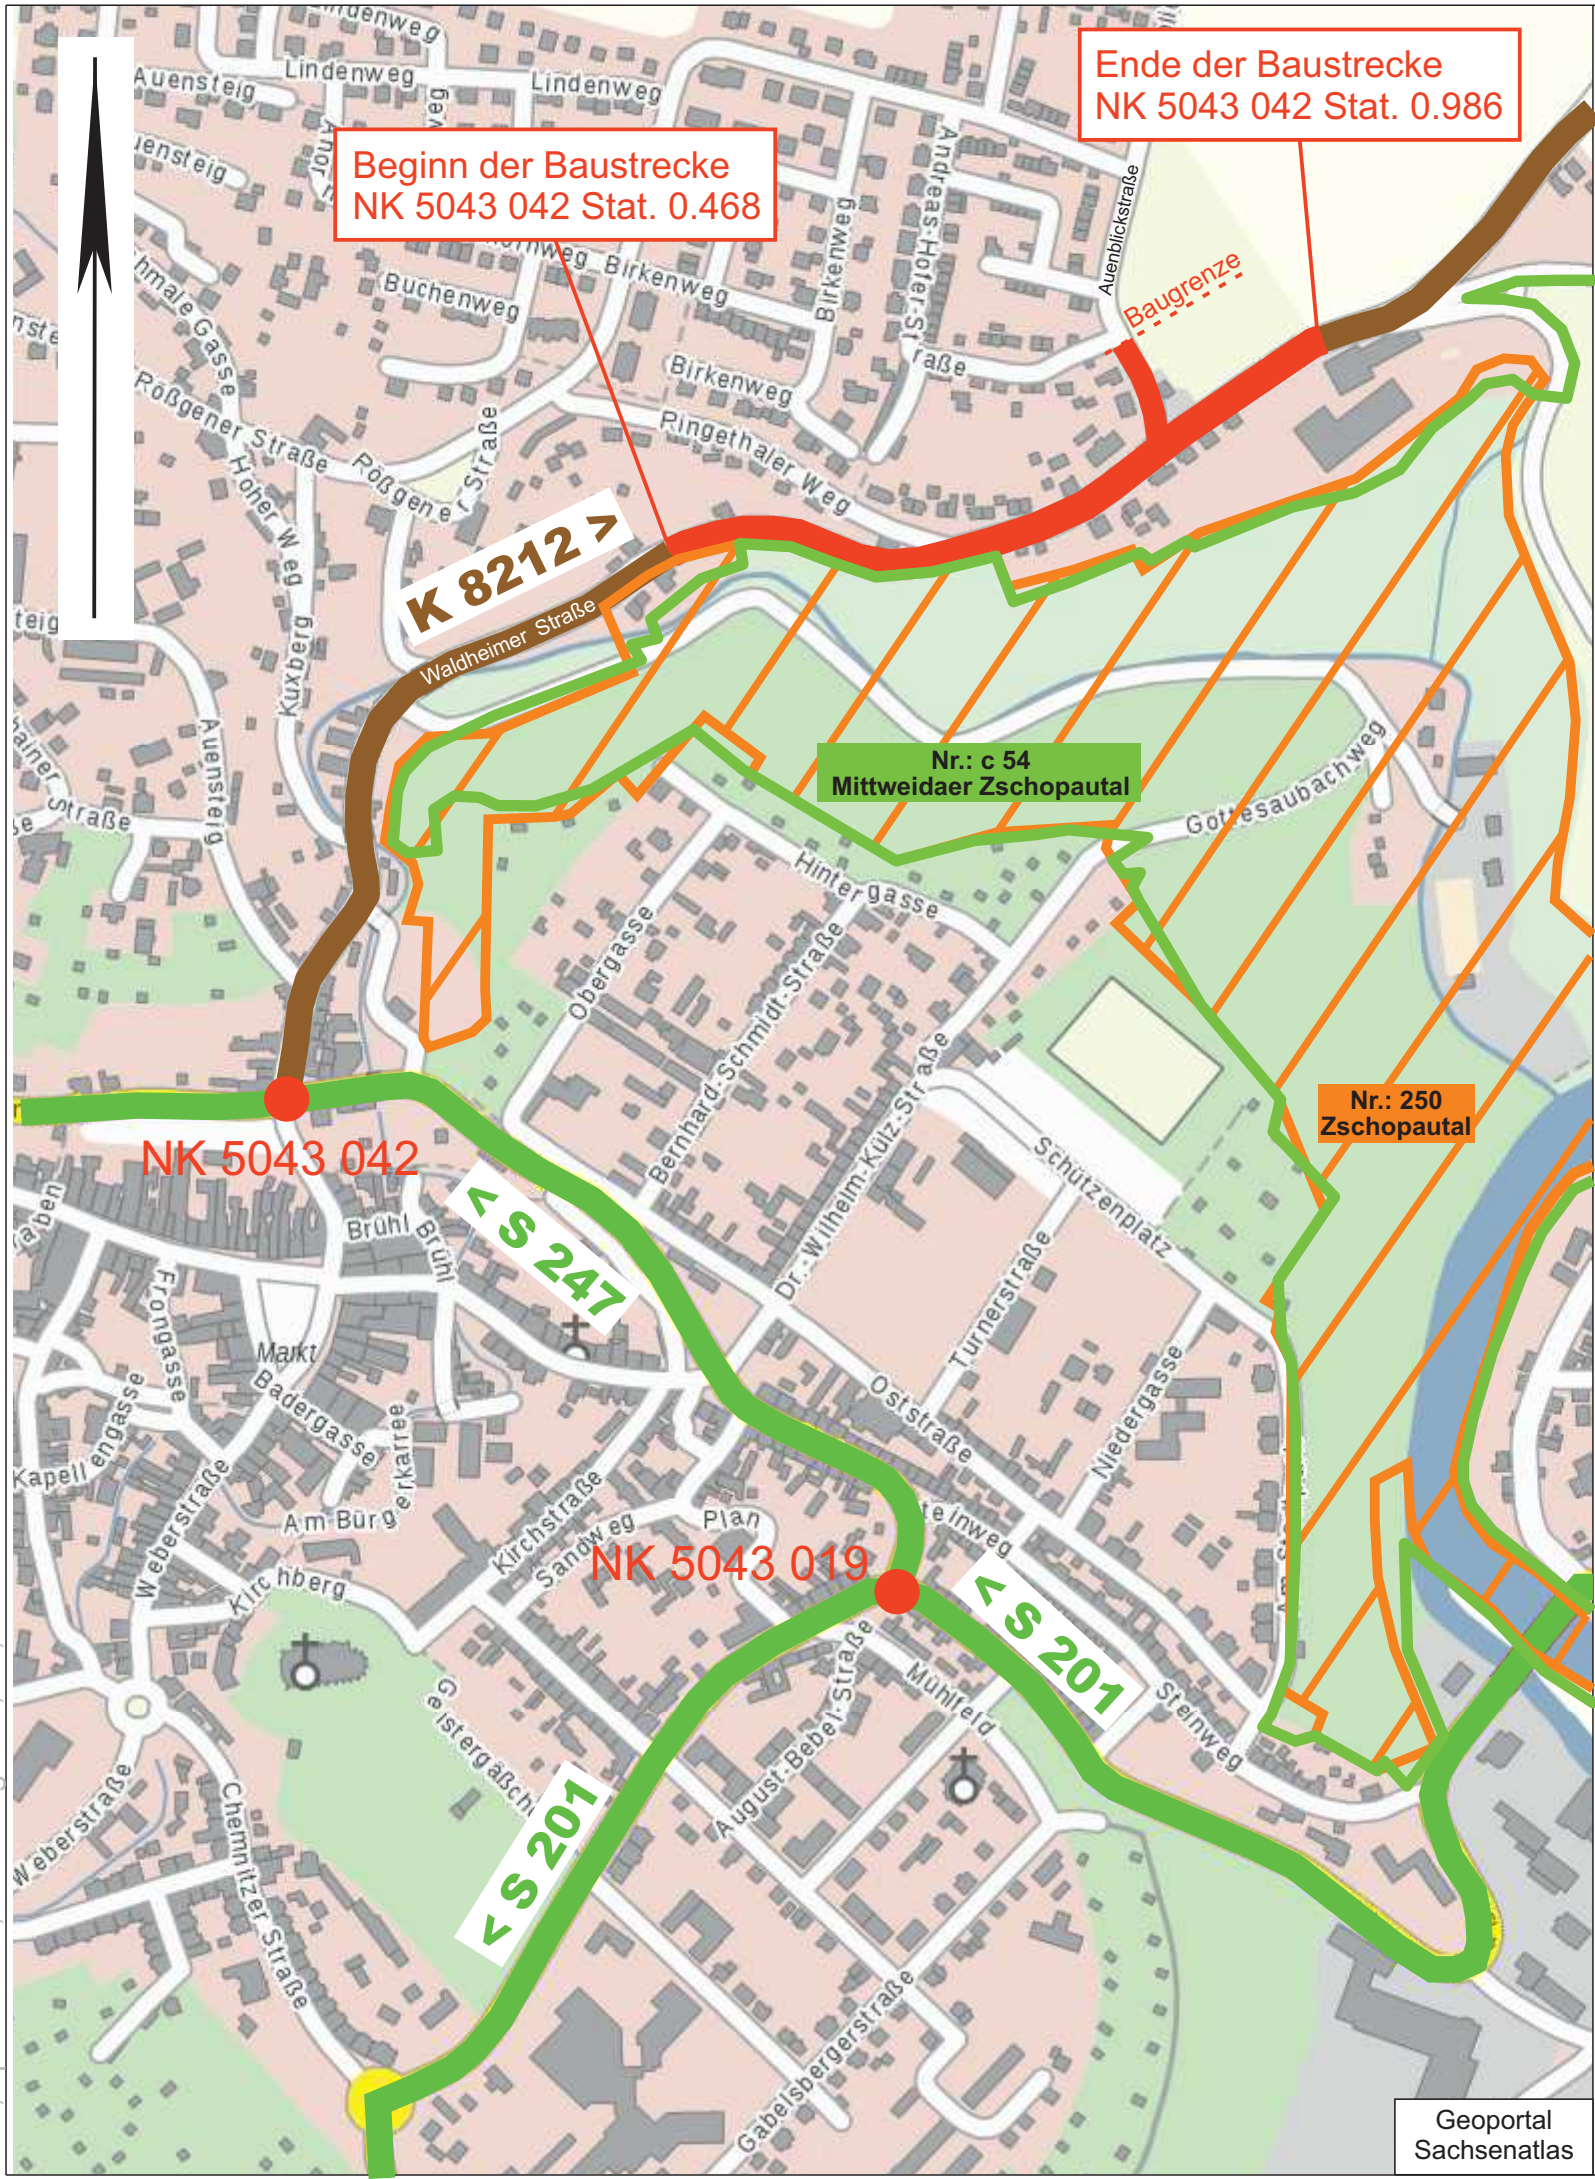

**Uhlig & Wehling GmbH**  
**Ingenieurgesellschaft**  
 Leipziger Straße 27  
 09648 Mittweida  
 Telefon (03727) 976230  
 www.uhlig-wehling.de

Bearbeitet:	04.11.2021	Seeger
Gezeichnet:	04.11.2021	Zieger
Geprüft:	04.11.2021	
Projekt-Nr.:	1268 - 15 - 131	

**Abteilung Straßen**

Kreisstraßenbau  
 Frauensteiner Straße 43  
 09599 Freiberg

Tel.: 03721 / 799 - 0  
 Fax: 03737 / 799 - 3681  
 E-Mail: straßenverwaltung@landkreis-mittelsachsen.de

Bearbeitet:	
Geprüft:	
Projekt-Nr.:	

Nr.	Art der Änderung und Ergänzung	Datum	Zeichen

# FESTSTELLUNGSENTWURF

	Landkreis <b>MITTELSACHSEN</b>	Unterlage 03 / Blatt-Nr.: 1 <b>Übersichtslageplan</b>
K 8212 Mittweida - Grünlichtenberg		Maßstab: 1 : 5.000
NK 5043 042 Stat. 0.468 - NK 5043 042 Stat. 0.986		

**K 82123**  
**Mittweida Waldheimer Straße**  
**2. Bauabschnitt, Teilabschnitt 2**

Aufgestellt:  
 Abteilung Straßen

Mittweida, den 03.12.2021

gez. Friedrich  
 - Abteilungsleiterin -