







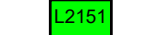

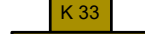





Zeichenerklärung


Planung

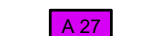-  Baumaßnahme
-  Knotenpunkt in zwei Ebenen
-  Knotenpunkt plangleich
-  Variante

Straßennetz

- | | | |
|--|--|----------------------|
| vorhanden | geplant | |
|  A 27 |  | Bundesautobahn |
|  B 99 |  | Bundesstraße |
|  L 2151 |  | Landes-/Staatsstraße |
|  K 33 |  | Kreisstraße |
|  |  | sonstige Straße |

Quellenangabe:
 Darstellung auf Grundlage der Digitalen Topographischen Karten DTK 10 mit Genehmigung des Staatsbetriebes Geobasisinformation und Vermessung, 2015. Änderungen und thematische Ergänzungen erfolgen ausschließlich durch den Herausgeber. Jede weitere Vervielfältigung bedarf der Erlaubnis des Staatsbetriebes Geoinformation und Vermessung Sachsen. „Datenlizenz Deutschland–Namensnennung–Version 2.0“ Lizenztext unter www.govdata.de/dl-de/by-2-0 / Datensatz (URI).

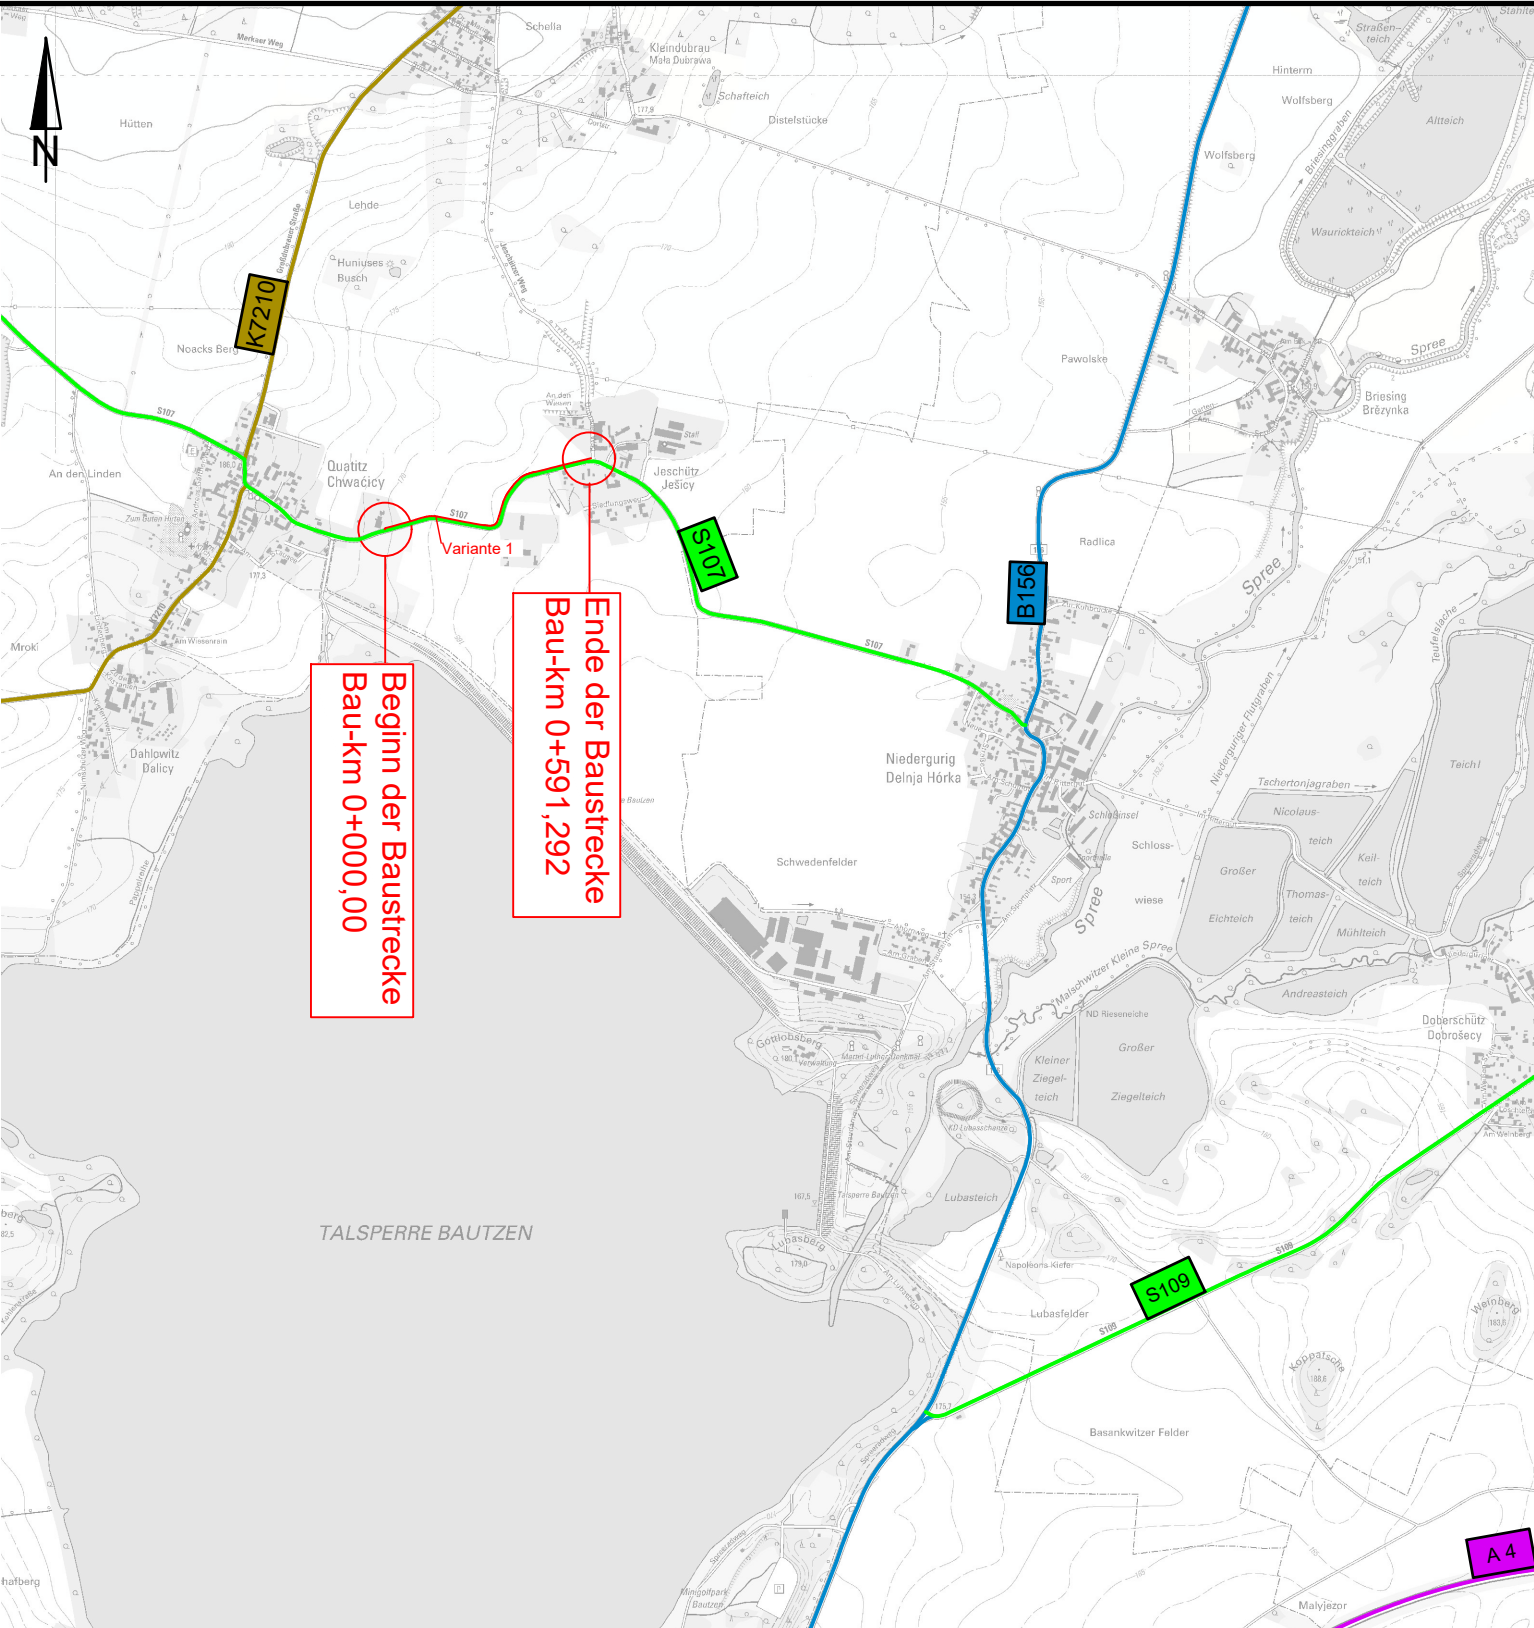

Beginn der Baustrecke
Bau-km 0+000,00

Ende der Baustrecke
Bau-km 0+591,292

Entwurfsbearbeitung :

Basler & Hofmann

Deutschland GmbH
 Planen und Beraten
 Gewerbering 3 - 01744 Dippoldiswalde
 Telefon: +49 3504 / 626 86 0
 E-Mail: info.DW@baslerhofmann.de

03/2023

Bearbeitet: JFI
 Gezeichnet: CLU
 Geprüft: JFI
 Projekt-Nr.: 19034



LIST Gesellschaft für Verkehrswesen
 und ingenieurtechnische
 Dienstleistungen mbH

Seminarstraße 4 - 09306 Rochlitz / Tel.: 037207 832-0 / Fax.: 0351 4511 784-203

Bearbeitet:
 Geprüft:
 Projekt-Nr.:

Nr.	Art der Änderung	Datum	Zeichen

FESTSTELLUNGSENTWURF



Freistaat
SACHSEN

vertreten durch
 LIST Gesellschaft für Verkehrswesen
 und ingenieurtechnische
 Dienstleistungen mbH

Unterlage / Blatt-Nr.: 2 / 1
 Übersichtskarte

S 107 / VNK 4752 0040 - NNK 4752 0160 / Station 1,532 - Station 2,087

PROJIS-NR.: 006446-03-I02-01

Maßstab: 1 : 20.000

100 km Radwege Programm S 107 in Quatitz - Jeschütz

aufgestellt:

geprüft:

Hainichen __, den ____

Hainichen __, den ____

genehmigt:

gesehen:

Hainichen __, den ____

Hainichen __, den ____